




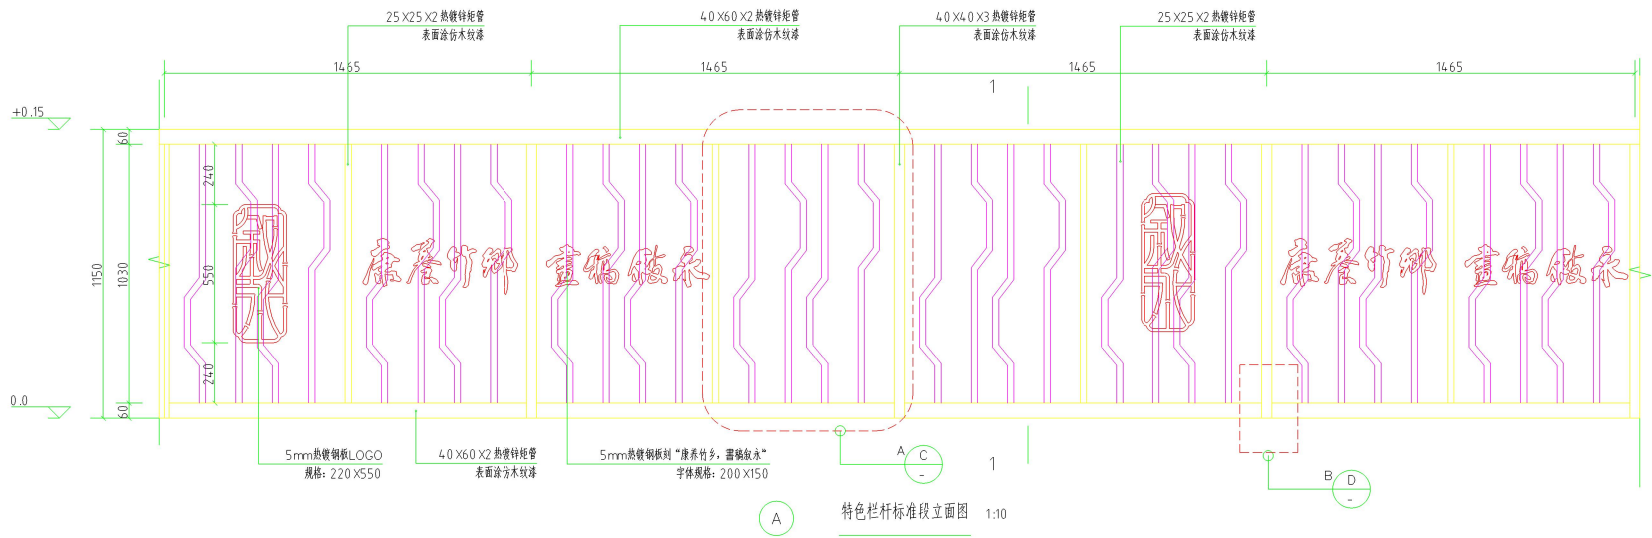



特色栏杆标准段立面图 1:10

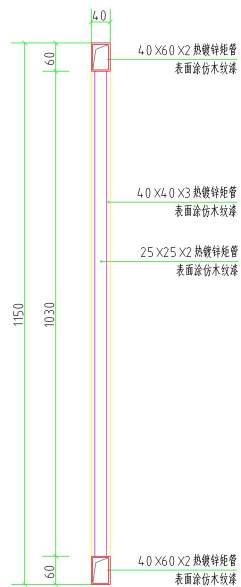


1-1 剖面图 1:10

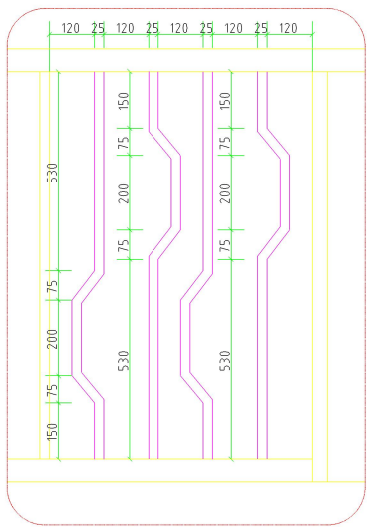

A 1:10

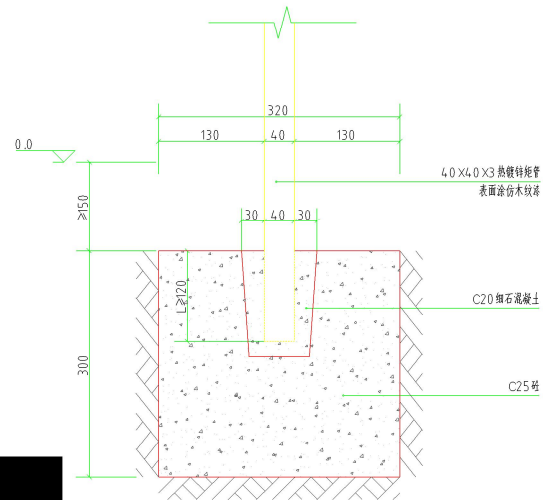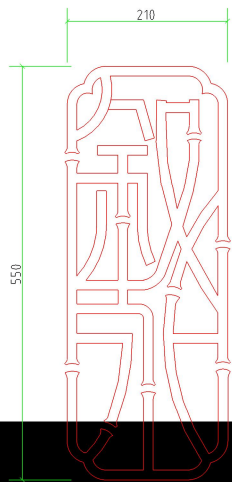

B 1:10

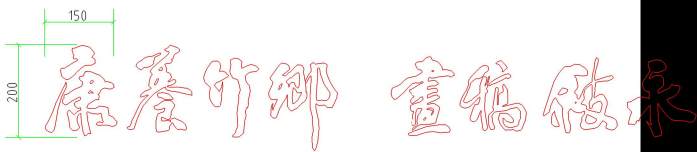

康麓竹乡 画稿做永

Salubrious Bamboo Land,
Picturesque Xu Yong County

四川 / 叙永

建设单位	CLIENT
工程名称	PROJECT
子项名称	SUB ITEM
图 名	栏杆大样图
版 次	比 例
EDITION	SCALE
设计阶段	日 期
DESIGNSTAGE	DATE
图 别	图 号
DRAWING TYPE	DWG. NO.
	LD-15